

**Agenzia delle Entrate**  
**CATASTO FABBRICATI**  
Ufficio Provinciale di  
**Roma**

Dichiarazione protocollo n. RM0596130 del 18/09/2014

Planimetria di u.i.u. in Comune di Guidonia Montecelio

Via Natalia Ginzburg

civ. SNC

Identificativi Catastali:

Sezione: MAR

Foglio: 11

Particella: 950

Subalterno: 6

Compilata da:

Di Bitonto Fabrizio

Iscritto all'albo:

Geometri

Prov. Roma


N. 07608

Scheda n. 1

Scala 1:200


# Piano Terra

## Abitazione - Interno 5 - H= 2,70m

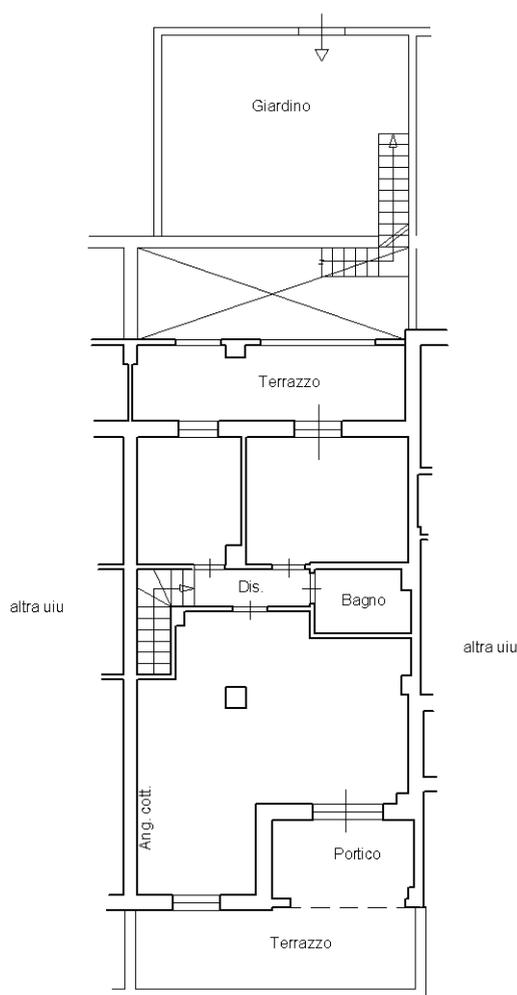

# Piano S1

## H= 2,70m

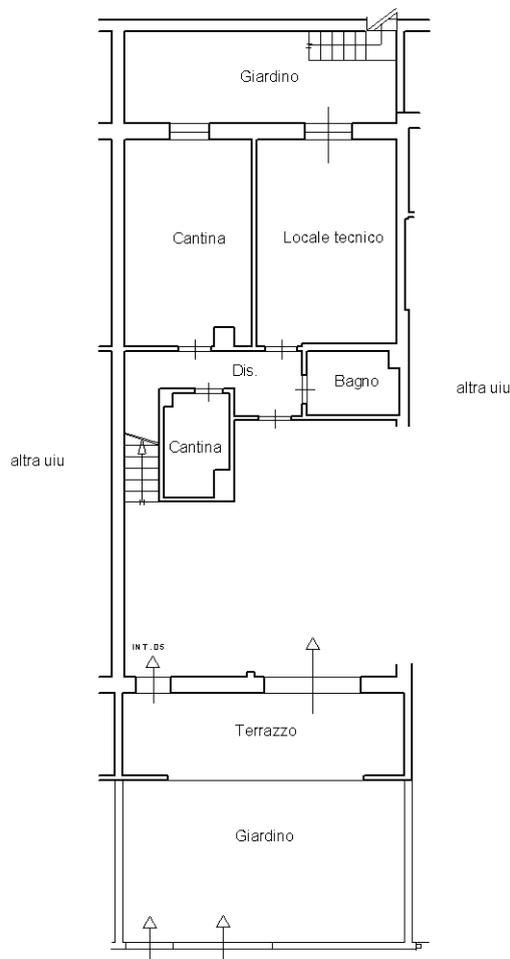

Nord



Catasto dei Fabbricati - Situazione al 25/09/2014 - Comune di GUIDONIA MONTECELIO (E263) - < Sez. Urb: MAR - Foglio: 11 - Particella: 950 - Subalterno: 6  
VIA NATALIA GINZBURG SNC piano: T-S1 interno: 5;

10 metri

Ultima planimetria in atti